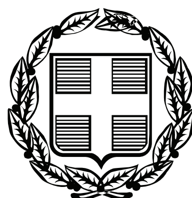


ΕΦΗΜΕΡΙΣ ΤΗΣ ΚΥΒΕΡΝΗΣΕΩΣ

ΤΗΣ ΕΛΛΗΝΙΚΗΣ ΔΗΜΟΚΡΑΤΙΑΣ

ΤΕΥΧΟΣ ΤΕΤΑΡΤΟ Αρ. Φύλλου 149

3 Ιουνίου 2011

ΠΕΡΙΕΧΟΜΕΝΑ

ΑΠΟΦΑΣΕΙΣ

Επανακήρυξη ως αναδασωτέας έκτασης εμβαδού 5,920 στρ. στη θέση «Θυμάρι» Περιφέρειας της Δημοτικής Ενότητας Π. Φώκαιας του Δήμου Σαρωνικού του Νομού Αττικής, η οποία κάηκε από την πυρκαγιά της 19-08-2010.... 1

Κήρυξη ως αναδασωτέας έκτασης εμβαδού 0,22437 στρ. στη θέση «Σπέλιζα» περιφέρειας της Δημοτικής Ενότητας Καλυβιών του Δήμου Σαρωνικού του Νομού Αττικής.... 2

Επικύρωση οριογραμμών τμήματος ρέματος στην περιοχή «Αλώνια-Γαλατάς», της Δημοτικής ενότητας Ν. Κυδωνίας, Δήμου Χανίων, Νομού Χανίων.... 3

ΑΠΟΦΑΣΕΙΣ

Αριθμ. 1148 (1)

Επανακήρυξη ως αναδασωτέας έκτασης εμβαδού 5,920 στρ. στη θέση «Θυμάρι» Περιφέρειας της Δημοτικής Ενότητας Π. Φώκαιας του Δήμου Σαρωνικού του Νομού Αττικής, η οποία κάηκε από την πυρκαγιά της 19-08-2010.

Ο ΓΕΝΙΚΟΣ ΓΡΑΜΜΑΤΕΑΣ
ΑΠΟΚΕΝΤΡΩΜΕΝΗΣ ΔΙΟΙΚΗΣΗΣ ΑΤΤΙΚΗΣ

Έχοντας υπόψη:

1.- Τις διατάξεις:

α) Του άρθρου 117 Παρ. 3 του Συντάγματος της Ελλάδος.

β) Του Ν. 3200/1955 «περί διοικητικής αποκεντρώσεως» όπως αυτές τροποποιήθηκαν μεταγενέστερα.

γ) Του Ν. 3852/10 (ΦΕΚ 87/τ.Α΄/7.6.10) «Αρχιτεκτ. της Αυτοδ/σης και της Αποκ. Διοίκησης Αττικής - Πρόγραμμα Καλλικράτης».

δ) Το Π.Δ 135/2010 (ΦΕΚ 228/τ.Α΄/27.12.10) «Οργανισμός της Αποκ. Διοίκησης Αττικής».

ε) Του Ν. 998/1979 «Περί προστασίας των Δασών και των Δασικών εν γένει εκτάσεων της Χώρας και ειδικότερα:

εα) Του άρθρου 41 παρ. 1,

εβ) Του άρθρου 38 παρ. 1.

ζ) Την αριθμ. 160417/1180/9.7.1980 εγκύκλιο δ/γή του Υ. Γεωργίας.

η) Του Ν. 3208/2003 «Περί προστασίας δασικών οικοσυστημάτων κτλ».

θ) Τις αριθμ. 611/15.5.1990 (ΦΕΚ 314/τ.Δ΄/18.6.90) και 3471/10.12.1979 (ΦΕΚ 93/τ.Δ΄/10.12.79) αποφάσεις κήρυξης αναδάσωσης του Νομάρχη Αν. Αττικής.

2.- Το έκτο άρθρο του Ν. 3621/2007(ΦΕΚ 279/τ.Δ΄/20.12.2007).

3.- Την αριθ. οικ. 654/28.3.2011 πρόταση του αρμοδίου Δασαρχείου Λαυρίου σχετικά με την επανακήρυξη ως αναδασωτέας της αναφερόμενης στο θέμα έκτασης, αποφασίζουμε:

Επανακηρύσσουμε ως αναδασωτέα κοινοτική δασική έκταση συνολικού εμβαδού 5,920 στρ. (πέντε στρεμμάτων και εννιακοσίων είκοσι χιλιοστών του στρέμματος) που βρίσκεται στην θέση «Θυμάρι» Περιφέρειας της Δημοτικής Ενότητας Π. Φώκαιας του Δήμου Σαρωνικού του Νομού Αττικής, οι οποίες απεικονίζονται με κόκκινο χρώμα και στοιχεία οριογραμμής (1, 2, 3, 4, 23, 24, 25, 20, 21, 22, 18, 17, 16, 15, 14, 1) στο προσαρτημένο στη παρούσα απόφασή μας διάγραμμα, η οποία αποτελεί αναπόσπαστο μέρος αυτής,

η ανωτέρω έκταση έχει όρια:

Ανατολικά: Με κοινοτική μη δασική έκταση.

Δυτικά: Με κοινοτική δασική και αναδασωτέα έκταση και με αγροτική έκταση.

Βόρεια: Με κοινοτική δασική και αναδασωτέα έκταση.

Νότια: Με κοινοτική μη δασική έκταση και με αγροτική έκταση.

Η συνολικά καείσα έκταση συνολικού εμβαδού 12,03 στρ. απεικονίζεται στο διάγραμμα χάρτη ΓΥΣ κλίμακος 1:5.000 που συνοδεύει την παρούσα με στοιχεία οριογραμμής(1, 2, 3, 4, 5, 6, 7, ... , 10, 11, 12, 13, 14, 1).

Η έκταση με στοιχεία οριογραμμής (1, 2, 3, 4, 23, 24, 25, 20, 21, 22, 18, 17, 16, 15, 14, 1) εμβαδού 5,920 στρ. επανακηρύσσεται, καίτοι έχει κηρυχθεί αναδασωτέα με την αριθμ 611/15.5.1990 (ΦΕΚ314/ΤΔ/18.6.90) απόφαση του Νομάρχη Αν. Αττικής όπως αυτή τροποποίησε την αριθμ. 3471/10.12.1979 (ΦΕΚ93/τ.Δ΄/10.12.79) απόφαση κήρυξης του Νομάρχη Αν. Αττικής, προκειμένου να τύχει εφαρμογής το έκτο άρθρο του Ν. 3621/07.

Τα τμήματα με στοιχεία οριογραμμής (14, 15, 16, 17, 18, 10, 11, 12, 13, 14) εμβαδού 2,829 στρ. και (4, 5, 6, 7, 8, 9, 10, 18, 22, 21, 20, 25, 24, 23, 4) εμβαδού 3,821 με κίτρινο και γαλάζιο χρωματισμό αντίστοιχα ευρισκόμενα εντός της οριογραμμής της καείσας έκτασης, είναι ανέκαθεν

αγροτικές εκτάσεις και ως εκ τούτου δεν συντρέχει λόγος κήρυξης.


Σκοποί της επανακήρυξης της ανωτέρω έκτασης ως αναδασωτέας είναι, η διατήρηση του δασικού χαρακτήρα αυτής, ο αποκλεισμός διάθεσης της για άλλη χρήση και η αποκατάσταση της καταστραφείσης κατά την πυρκαγιά της 19-08-2010 δασικής βλάστησης αποτελούμενης από άγρια ξυλώδη βλάστηση αειφύλλων πλατύφυλλων (σχίνα, πουρνάρια και αγριελιές) με πυκνότητα άνω του 50%.

Η απόφαση αυτή να δημοσιευθεί στην Εφημερίδα της Κυβερνήσεως.

Αθήνα, 13 Μαΐου 2011

Ο Γενικός Γραμματέας Αποκεντρωμένης Διοίκησης
ΗΛΙΑΣ ΛΙΑΚΟΠΟΥΛΟΣ

Απόσπασμα Φ. Χάρτου Γ.Υ.Σ 6487/1 κλ. **1:5000**

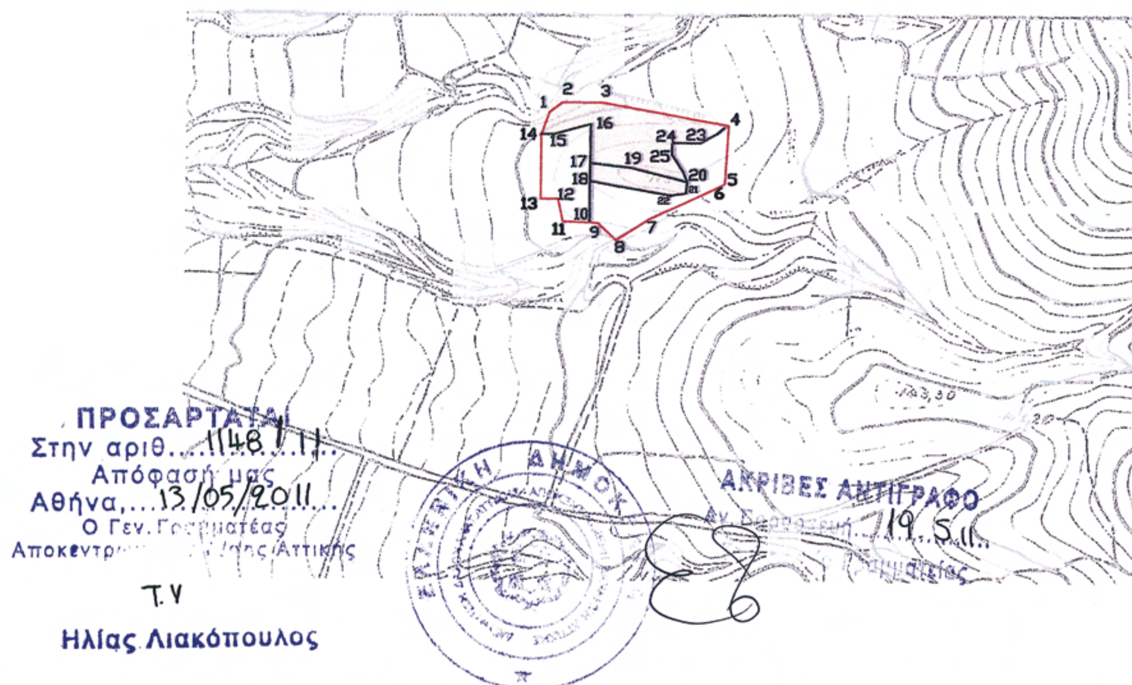

Με ερυθρό περίγραμμα υπό στοιχεία (1-2-3-4-5-6-7-8-9-10-11-12-13-14-1.) με εμβαδόν δώδεκα στρέμματα και τρία εκατοστά του στρέμματος (12,03 στρ.) έκταση που κάηκε την 19-8-2010 στην θέση «ΘΥΜΑΡΙ» περιφέρειας Κοινότητας Παλαιάς Φωκαίας ν. Αττικής.

Με ερυθρό χρωματισμό και υπό στοιχεία οριογραμμής (1-2-3-4-23-24-25-20-21-22-18-17-16-15-14 - 1.), εμβαδού πέντε στρεμμάτων και εννιακοσίων είκοσι χιλιοστών του στρέμματος (5,920στρ.), το τμήμα της έκτασης που εμπίπτει σε ευρύτερη έκταση που έχει κηρυχθεί αναδασωτέα με την αριθμ.3471/10-12-1979 Απόφαση κήρυξης του Νομ Αν. Αττικής, όπως τροποποιήθηκε με την αριθμ. 611/17-5-1990 Απόφαση του Νομ. Αν. Αττικής, (πριν την δημοσίευση του Ν.3621/2007 ΦΕΚ 279/τ.Α΄/20-12-2007) και προτείνεται να επανακηρυχθεί ως αναδασωτέο λόγω πυρκαγιάς .

Με κίτρινο χρωματισμό υπό στοιχεία οριογραμμής (14-15-16-17-18-10-11-12-13-14.) εμβαδού δύο στρεμμάτων και οκτακοσίων είκοσι εννέα χιλιοστών του στρέμματος (2,829στρ.)
και με γαλάζιο χρωματισμό υπό στοιχεία οριογραμμής (4-5-6-7-8-9-10-18-22-21-20-25-24-23-4.) εμβαδού τριών στρεμμάτων και διακοσίων ογδόντα ενός χιλιοστών του στρέμματος (3,281στρ.), τα τμήματα που αποτελούν αγροτικές εκτάσεις και δεν συντρέχει λόγος κήρυξης .

Ο συντάκτης

Λαύριο 29 -11-2010

ΧΡΗΣΤΟΣ ΑΝΤΩΝΕΛΛΗΣ
ΔΑΣΟΛΟΓΟΣ.

Λαύριο 28-03-2011
ΘΕΩΡΗΘΗΚΕ & ΠΡΟΣΑΡΤΑΤΑΙ
Στην αριθ......οικ 654.....αλληλογραφία μας .

Ο Δασάρχης

ΠΑΥΛΟΣ ΧΡ... ...ΚΟΠΟΥΛΟΣ
Δασολόγος

ΕΘΝΙΚΟ ΤΥΠΟΓΡΑΦΕΙΟ
Για τεχνικούς λόγους στο σχεδιάγραμμα,
έγινε σμίκρυνση, κατά ποσοστό 83%

Αριθμ. 972 (2)

Κήρυξη ως αναδασωτέας έκτασης εμβαδού 0,22437 στρ. στη θέση «Σπέλιζα» περιφέρειας της Δημοτικής Ενότητας Καλυβιών του Δήμου Σαρωνικού του Νομού Αττικής.

Ο ΓΕΝΙΚΟΣ ΓΡΑΜΜΑΤΕΑΣ
ΑΠΟΚΕΝΤΡΩΜΕΝΗΣ ΔΙΟΙΚΗΣΗΣ ΑΤΤΙΚΗΣ

Έχοντας υπόψη:

1.- Τις διατάξεις:

α) Του άρθρου 117 Παρ. 3 του Συντάγματος της Ελλάδος.

β) Του Ν. 3200/1955 «περί διοικητικής αποκεντρώσεως» όπως αυτές τροποποιήθηκαν μεταγενέστερα.

γ) Του Ν. 3852/10 (ΦΕΚ87/τ.Α΄/7.6.10) «Αρχιτεκτ. της Αυτοδ/σης, &της Αποκ. Διοίκησης Αττικής - Πρόγραμμα Καλλικράτης».

δ) Το Π.Δ 135/2010 (ΦΕΚ 228/τ.Α΄/27.12.10) «Οργανισμός της Αποκ. Διοίκησης Αττικής».

ε) Του Ν. 998/1979 «Περί προστασίας των Δασών και των Δασικών εν γένει εκτάσεων της Χώρας και ειδικότερα:

εα) Του άρθρου 41 παρ. 1,

εβ) Του άρθρου 38 παρ. 1.

ζ) Την αριθμ. 160417/1180/9.7.1980 εγκύκλιο δ/γή του Υπ. Γεωργίας.

η) Του Ν. 3208/2003 «Περί Προστασίας δασικών οικοσυστημάτων κτλ».

2.- Την αριθ. οικ.520/15.03.2011 πρόταση του αρμοδίου Δασαρχείου Λαυρίου σχετικά με την κήρυξη ως αναδασωτέας της αναφερόμενης στο θέμα έκτασης, αποφασίζουμε:

Κηρύσσουμε ως αναδασωτέα δημόσια δασική έκταση εμβαδού 0,22437 στρ. (μηδέν στρεμμάτων και είκοσι δύο χιλιάδων τετρακοσίων τριάντα επτά εκατοντάκις χιλιοστών του στρέμματος) που βρίσκεται στη θέση «Σπέλιζα» περιφέρειας της Δημοτικής Ενότητας Καλυβιών του Δήμου Σαρωνικού του Νομού Αττικής, η οποία απεικονίζεται με στοιχεία οριογραμμής: (Α, Β, Γ, Δ, Ε, Α) στο προσαρτημένο στη παρούσα Απόφαση μας διάγραμμα, το οποίο αποτελεί αναπόσπαστο μέρος αυτής και έχει όρια:

Ανατολικά: Με δημόσια δασική έκταση.

Δυτικά: Με αγροτική έκταση.

Βόρεια: Με δημόσια δασική έκταση.

Νότια: Με αγροτική έκταση και πέραν αυτής με ασφαλτόδρομο.

Σκοποί της κήρυξης της ανωτέρω έκτασης ως αναδασωτέας είναι, η διατήρηση του δασικού χαρακτήρα αυτής, ο αποκλεισμός διάθεσης της για άλλη χρήση και η αποκατάσταση της καταστραφείσης σταδιακά και τμηματικά κατά το χρονικό διάστημα 2008-2009 από εκχέρσωση δασικής βλάστησης αποτελούμενης από σχίνα, πρίνα και αγριελιές σε ποσοστό >30%.

Η απόφαση αυτή να δημοσιευθεί στην Εφημερίδα της Κυβερνήσεως.

Αθήνα, 13 Μαΐου 2011

Ο Γενικός Γραμματέας Αποκεντρωμένης Διοίκησης
ΗΛΙΑΣ ΛΙΑΚΟΠΟΥΛΟΣ


ΣΧΕΔΙΑΓΡΑΜΜΑ


Δημοσίας δασικής έκτασης εμβαδού Ε(Α,Β,Γ,Δ,Ε,Α)=0,224 37 στρ. στη θέση "Σπέλιζα" περιφερείας Δήμου Σαρωνικού Δημοτικό διαμέρισμα Καλυβίων Θορικού Αττικής στην οποία έλαβε χώρα παράνομη κατάληψη και αποψίλωση.

ΕΘΝΙΚΟ ΤΥΠΟΓΡΑΦΕΙΟ

Για τεχνικούς λόγους στο σχεδιάγραμμα, έγινε σμίκρυνση, κατά ποσοστό 63%

ΚΛΙΜΑΚΑ. 1:300

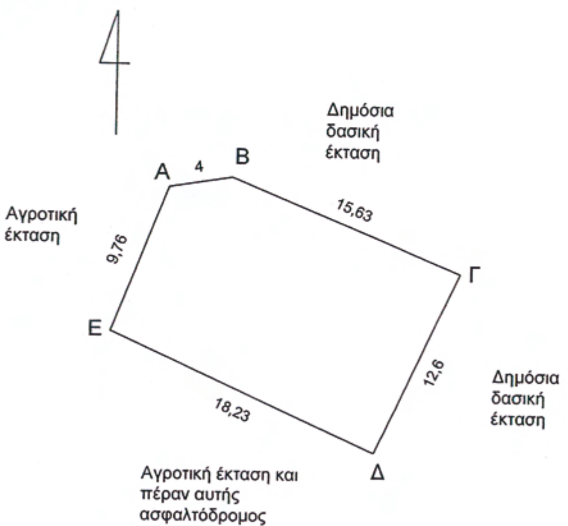

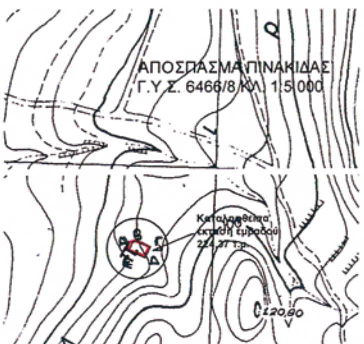

ΠΡΟΣΑΡΤΑΤΑΙ
Στην αριθ. 979/11
Απόφασή μας
Αθήνα, 13/05/2011
Ο Γεν. Γραμματέας
Αποκεντρωμένης Δ/σης Αττικής
Τ.Υ
Ηλίας Λιακόπουλος



Κερατέα 21 - 9 -2009
Ο συντάξας

Δημητρόπουλος Νικόλαος
Δασοπόνος



Αριθμ. 3482/946 (3)

Επικύρωση οριογραμμών τμήματος ρέματος στην περιοχή «Αλώνια-Γαλατάς», της Δημοτικής ενότητας Ν. Κυδωνίας, Δήμου Χανίων, Νομού Χανίων.

Ο ΓΕΝΙΚΟΣ ΓΡΑΜΜΑΤΕΑΣ
ΑΠΟΚΕΝΤΡΩΜΕΝΗΣ ΔΙΟΙΚΗΣΗΣ ΚΡΗΤΗΣ

Έχοντας υπόψη:

1) Το νόμο 2853/1922 περί υδραυλικών εν γένει έργων και αστυνομεύσεων των δημόσιων υδάτων όπως αυτές τροποποιήθηκαν με τις αντίστοιχες του Ν.Δ/τος 10/29-12-1923 και κωδικοποιήθηκαν από τις διατάξεις του Π.Δ/τος 18/21-3-1924 (ΦΕΚ 61 Α).

2) Τις διατάξεις του άρθρου 10 του Ν. 3044/2002 για την άσκηση αρμοδιοτήτων του Πολεοδομικού Σχεδιασμού.

3) Τις διατάξεις του άρθρου 5 του Ν. 3010/2002 (Α΄ 91) «Εναρμόνιση του Ν. 1650/1986 με τις υπ' αριθμ. 97/11 Ε.Ε και 96/61 ΕΕ οδηγίες» και ειδικότερα τις διατάξεις του άρθρου 5 αυτού (διαδικασία οριοθέτησης και ρύθμισης θεμάτων για τα υδατορέματα και άλλες διατάξεις).

4) Τις διατάξεις του Ν. 1337/83 περί επεκτάσεως των πολεοδομικών σχεδίων κ.λπ. και του άρθρου 6 του ισχύοντος κτιριοδομικού κανονισμού που αφορά την δόμηση κοντά σε ρέματα

5) Την υπ' αρ. 3046//304/3-2-1989 απόφαση του Αν. Υπουργού Περιβάλλοντος Χωροταξίας και Δημοσίων «Εργων (Κτιριοδομικός Κανονισμός και ειδικότερα τις διατάξεις του άρθρου 6 αυτού, σχετικά με τη δόμηση κοντά στα ρέματα) όπως ισχύει σήμερα.

6) Την υπ' αριθμ. 33/1998 εγκύκλιο του ΥΠΕΧΩΔΕ «Αστυνόμευση ρεμάτων και συντήρηση αντιπλ/κών έργων».

7) Τις διατάξεις του άρθρου 66 του Ν. 1622/1986 (περί Τοπικής Αυτοδιοίκησης, Περιφερειακής Ανάπτυξης και Δημοκρατικού Προγραμματισμού) όπως αντικαταστάθηκε με τις διατάξεις της παρ. 5 του άρθρου 33 του Ν. 1832/ 1989.

8) Το Ν. 3852/2010 «Νέα Αρχιτεκτονική της Διοίκησης και της Αποκεντρωμένης Διοίκησης - Πρόγραμμα Καλλικράτης».

9) Το άρθρο 22 του Π.Δ. 136/2010 «Οργανισμός της Αποκεντρωμένης Διοίκησης Κρήτης».

10) Την αρ 131/2010 απόφαση του Δημοτικού Συμβουλίου του πρώην Δήμου Ν. Κυδωνίας με την οποία εγκρίνεται η οριοθέτηση του παραπάνω ρέματος.

11) Τον γενόμενο καθορισμό οριογραμμών τμήματος ρέματος στην περιοχή «Αλώνια-Γαλατά», του πρώην Δήμου Ν. Κυδωνίας και νυν Δημοτικής Ενότητας Ν. Κυδωνίας, Δήμου Χανίων, Νομού Χανίων, ο οποίος έγινε από την πρώην Δ/νση Τεχνικών Υπηρεσιών της Νομαρχίας Χανίων με το υπ' αριθμ. πρωτ. 1804/8-3-2011 έγγραφο της, (και νυν Δ/νση Τεχνικών Έργων Περιφερειακής Ενότητας Χανίων) μετά από τον έλεγχο και την θεώρηση των τοπογραφικών διαγραμμάτων, της τεχνικής έκθεσης και των συνοδευουσών αυτών υδρολογικών, υδραυλικών και περιβαλλοντικών μελετών που συνέταξε ο Παπαδάκης Στέφανος Αρχιτέκτων μηχανικός, για τον καθορισμό των προτεινομένων οριογραμμών και ύστερα από την προαναφερόμενη γνωμοδότηση του Δημοτικού Συμβουλίου του πρώην Δήμου Ν. Κυδωνίας, Νομού Χανίων, αποφασίζουμε:

Επικυρώνουμε τις οριογραμμές τμήματος ρέματος στην περιοχή «Αλώνια-Γαλατά» του πρών Δήμου Ν. Κυδωνίας και νυν Δημοτικής Ενότητας Ν. Κυδωνίας, Δήμου Χανίων, Νομού Χανίων, όπως φαίνονται στα από τον Μάρτιος 2010 τοπογραφικά διαγράμματα που συνέταξε ο Παπαδάκης Στέφανος Αρχιτέκτων μηχανικός, που συντάχθηκαν σύμφωνα με την υδραυλική μελέτη του ιδίου, όπως αυτά ελήφθησαν και θεωρήθηκαν από την Δ.Τ.Ε. Περιφερειακής Ενότητας Χανίων.


Οι οριογραμμές αυτές του παραπάνω ρέματος υλοποιούνται από τις πολυγωνικές γραμμές που ορίζουν τα σημεία: 1, 2 ..., 11, 12 για την μια οριογραμμή, και τα σημεία 1΄, 2΄, ... 11΄, 12΄ για την απέναντι οριογραμμή.

Τα παραπάνω σημεία είναι αποτυπωμένα στα προαναφερόμενα τοπογραφικά διαγράμματα και περιέχονται σε αυτά με τις συντεταγμένες τους (σύστημα συντεταγμένων είναι το ΕΓΣΑ 87).

Η απόφαση αυτή να δημοσιευθεί στην Εφημερίδα της Κυβερνήσεως.

Ηράκλειο, 18 Μαΐου 2011

Ο Γενικός Γραμματέας Αποκεντρωμένης Διοίκησης
ΑΘΑΝΑΣΙΟΣ ΚΑΡΟΥΝΤΖΟΣ

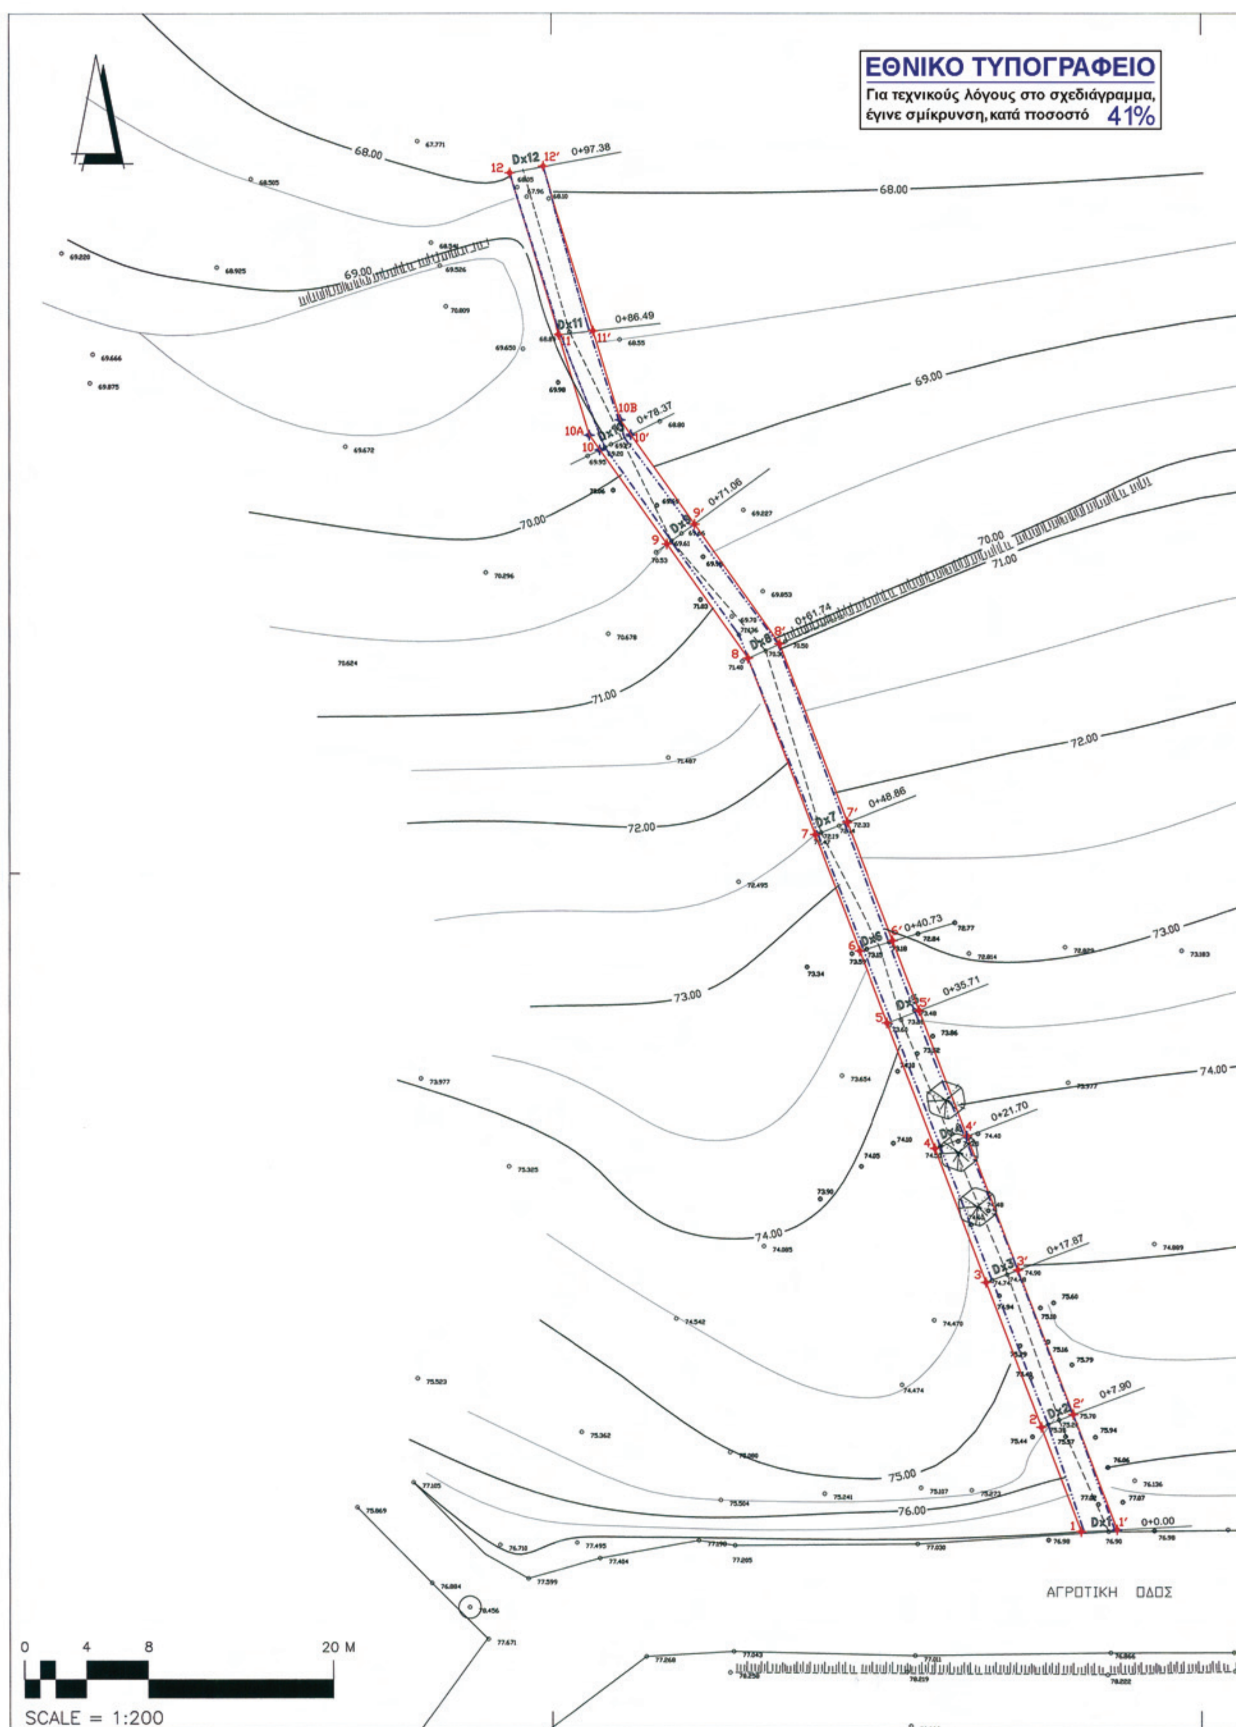

ΕΘΝΙΚΟ ΤΥΠΟΓΡΑΦΕΙΟ
Για τεχνικούς λόγους στο σχεδιάγραμμα, έγινε σμίκρυνση, κατά ποσοστό 41%
ΑΓΡΟΤΙΚΗ ΟΔΟΣ
0 4 8 20 M
SCALE = 1:200
0+97.38
0+86.49
0+78.37
0+71.06
0+61.74
0+48.86
0+40.73
0+35.71
0+21.70
0+17.87
0+7.90
0+0.00
68.00
69.00
70.00
71.00
72.00
73.00
74.00
75.00
76.00


ΠΙΝΑΚΑΣ ΚΟΡΥΦΩΝ ΟΡΙΟΘΕΤΗΣΗΣ (ΕΓΣΑ87)

Point	Xi	Yi
1	495923.901	3928384.390
2	495921.324	3928391.111
3	495917.755	3928400.446
4	495914.460	3928409.089
5	495911.369	3928417.146
6	495909.592	3928421.792
7	495906.705	3928429.345
8	495902.356	3928440.722
9	495897.110	3928448.077
10	495892.785	3928454.157
10A	495892.107	3928455.107
11	495890.117	3928461.574
12	495886.929	3928471.999
12'	495889.099	3928472.427
11'	495892.349	3928461.808
10B	495894.101	3928456.094
10'	495894.787	3928455.139
9'	495898.901	3928449.354
8'	495904.398	3928441.647
7'	495908.787	3928430.145
6'	495911.736	3928422.441
5'	495913.445	3928417.938
4'	495916.520	3928409.900
3'	495919.819	3928401.261
2'	495923.381	3928391.923
1'	495926.200	3928384.515

ΥΠΟΜΝΗΜΑ ΣΥΜΒΟΛΩΝ

Σύμβολο	
11'	ΚΟΡΥΦΗ ΟΡΙΟΘΕΤΗΣΗΣ
	ΓΡΑΜΜΗ ΟΡΙΟΘΕΤΗΣΗΣ
Dx10	ΑΡΙΘΜΟΣ ΔΙΑΤΟΜΗΣ
	ΓΡΑΜΜΗ ΠΛΗΜΜΥΡΑΣ
	ΒΑΘΕΙΑ ΓΡΑΜΜΗ
	ΚΥΠΑΡΙΣΣΙ

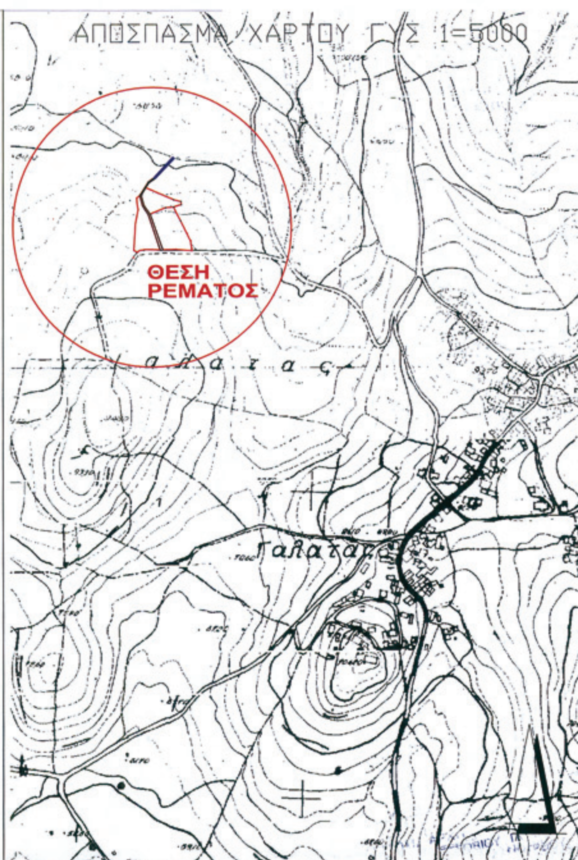

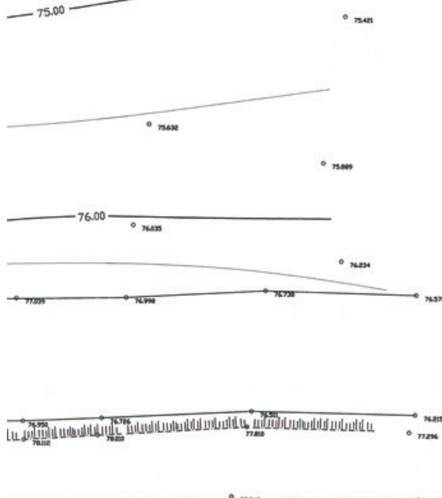





ΓΡΑΦΕΙΟ ΜΕΛΕΤΩΝ
ΠΑΠΑΔΑΚΗΣ ΣΤΕΦΑΝΟΣ
ΑΡΧΙΤΕΚΤΩΝ ΜΗΧΑΝΙΚΟΣ Ε.Μ.Π. & συνεργάτες

ΕΡΓΟΤΕΧΝΙΚΗ

ΕΡΓΟΔΟΤΗΣ	ΛΙΤΣΑΚΗΣ ΕΥΤΥΧΗΣ ΛΙΤΣΑΚΗ ΜΑΡΙΑ
ΕΡΓΟ	ΟΡΙΟΘΕΤΗΣΗ ΡΕΜΑΤΟΣ
ΘΕΣΗ	"ΑΛΩΝΙΑ" - ΓΑΛΑΤΑΣ ΔΗΜΟΥ ΝΕΑΣ ΚΥΔΩΝΙΑΣ
ΘΕΜΑ ΣΧΕΔΙΟΥ	ΟΡΙΖΟΝΤΙΟΓΡΑΦΙΑ ΡΕΜΑΤΟΣ

ΕΓΚΡΙΝΕΤΑΙ

Χρονος Μελετης	ΜΑΡΤΙΟΣ 2010	Κ.Α. Ρ-312	ΚΛΙΜΑΚΑ 1= 200

Ο ΕΛΕΓΞΑΣ ΜΗΧΑΝΙΚΟΣ

Βλαζάκης Μανώλης
ΠΟΛ. ΜΗΧ. με Α' βαθμό

ΘΕΩΡΗΘΗΚΕ

Δρ. ΠΟΛΙΤΙΚΟΣ ΜΗΧΑΝΙΚΟΣ

Ο ΣΥΝΤΑΞΑΣ ΜΗΧΑΝΙΚΟΣ	ΣΦΡΑΓΙΔΑ
ΜΑΡΑΓΚΟΥΔΑΚΗΣ ΓΕΩΡΓΙΟΣ ΠΟΛΙΤΙΚΟΣ ΜΗΧΑΝΙΚΟΣ ΚΙΣΣΑΜΟΥ 57 ΧΑΝΙΑ ΤΗΛ. 28210 74527 ΑΦΜ. 057822314 ΔΟΥ Α' ΧΑΝΙΩΝ	ΣΤΕΦΑΝΟΣ Ι. ΠΑΠΑΔΑΚΗΣ ΔΙΠΛΩΜ. ΑΡΧΙΤΕΚΤΩΝ ΜΗΧΑΝΙΚΟΣ ΕΘΝΙΚΟΥ ΜΕΤΣΟΒΙΟΥ ΠΟΛΥΤΕΧΝΕΙΟΥ ΑΡΙΘΜ. ΜΗΤΡΩΟΥ ΧΑΝΙΑ ΤΗΛ/FAX: 28210 54 ΑΦΜ 018957229 ΔΟΥ Α' ΧΑΝΙΩΝ

ΑΠΟ ΤΟ ΕΘΝΙΚΟ ΤΥΠΟΓΡΑΦΕΙΟ
ΚΑΠΟΔΙΣΤΡΙΟΥ 34 * ΑΘΗΝΑ 104 32 * ΤΗΛ. 210 52 79 000 * FAX 210 52 21 004